

ΕΦΗΜΕΡΙΣ ΤΗΣ ΚΥΒΕΡΝΗΣΕΩΣ
ΤΗΣ ΕΛΛΗΝΙΚΗΣ ΔΗΜΟΚΡΑΤΙΑΣ

ΕΝ ΑΘΗΝΑΙΣ ΤΗι 6 ΙΟΥΛΙΟΥ 1981 | ΤΕΥΧΟΣ ΤΕΤΑΡΤΟΝ | ΑΡΙΘΜΟΣ ΦΥΛΛΟΥ 361

ΠΕΡΙΕΧΟΜΕΝΑ

ΑΠΑΛΛΟΤΡΙΩΣΕΙΣ

ΑΠΟΦΑΣΕΙΣ

Ἀριθ. 600 (1)

Περὶ κηρύξεως ὡς ἀναδασωτέας ἐκτάσεως 0,520 στρεμμάτων, στὴ θέση «Χέρωμα Προσῆλι» τοῦ Δήμου Βιλίων τοῦ Νομοῦ Ἀττικῆς.

Ο ΝΟΜΑΡΧΗΣ ΑΤΤΙΚΗΣ
ΔΙΑΜΕΡΙΣΜΑ ΔΥΤΙΚΗΣ ΑΤΤΙΚΗΣ

Ἔχοντας ὑπόψη:

1. Τὶς περὶ διοικητικῆς ἀποκεντρώσεως διατάξεις.
2. Τὶς διατάξεις τοῦ Ν. 998/1979 «περὶ προστασίας τῶν δασῶν καὶ τῶν δασικῶν ἐν γένει ἐκτάσεων τῆς Χώρας» καὶ συγκεκριμένα: α) τοῦ ἄρθρου 41 παρ. 1, β) τοῦ ἄρθρου 38 παρ. 1.
3. Τὶς δ/γὲς τοῦ Ὑπουργείου Γεωργίας: α) 160417/1180/8.7.80, β) 182447/3049/24.9.80.
4. Τὴν 1166/31.3.1981 πρόταση τοῦ Δασαρχείου Αἰγάλεω, περὶ κηρύξεως ἀναδασωτέας, τῆς ἀναφερομένης στὸ θέμα ἐκτάσεως, ἀποφασίζουμε:

Κηρύσσουμε ἀναδασωτέα, μὲ σκοπὸ τὴ διατήρηση τοῦ χαρακτήρα τοῦ δάσους, τὴν ἰδιωτικὴ δασικὴ ἔκταση (0,520) στρεμμάτων ποὺ βρίσκεται στὴ θέση «Χέρωμα — Προσῆλι» τοῦ Δήμου Βιλίων καὶ προσδιορίζεται ἀπὸ τὰ στοιχεῖα ἀριθ. 7 σχεδιάγραμμα, ὅπως φαίνονται στὸ συνημμένο διάγραμμα, τὸ ὁποῖο ἀποτελεῖ ἀναπόσπαστο μέρος τῆς ἀποφάσεως αὐτῆς καὶ ἔχει ὅρια:

Ἀνατολικά: Μὲ δάσος πεύκης.
Δυτικά: Ὁμοίως.
Βόρεια: Ὁμοίως.
Νότια: Ὁμοίως.

Μὲ φυσικὴ ἀναγέννηση θὰ ἀποκατασταθεῖ ἡ δασικὴ βλάστηση ποὺ ἐκχερσώθηκε.

Ἡ ἀπόφαση αὐτὴ νὰ δημοσιευθεῖ στὴν Ἐφημερίδα τῆς Κυβερνήσεως.

Αἰγάλεω, 20 Ἀπριλίου 1981

Ὁ Ἀναπλ. Νομάρχης κ.ἀ.α.
ΕΜΜ. ΦΤΟΥΛΗΣ

ΝΟΜΑΡΧΙΑ ΑΤΤΙΚΗΣ
ΔΙΑΜ/ΣΜΑ ΔΥΤ.ΑΤΤΙΚΗΣ
ΔΙΕΥΘΥΝΣΗ ΔΑΣΩΝ
ΔΑΣΑΡΧΕΙΟ ΑΙΓΑΛΕΩ

Ανήκει στήν ύπ'άρ. 60η/1981 απόφαση
Αναπληρ. Νομάρχη Δ/τος Δυτ. Αττικής

(7)


Σχεδιάγραμμα αναδασώσεως έκτάσεως

στή θέση Χέρωμα - Προσήλι .... περιφερείας τοῦ Δήμου Φιλίων ....

Απόσπασμα χάρτου 1:50.000

Κλίμακα: 1 : 1.000 ....

Αρ.ΔΑΔ . 11/1981

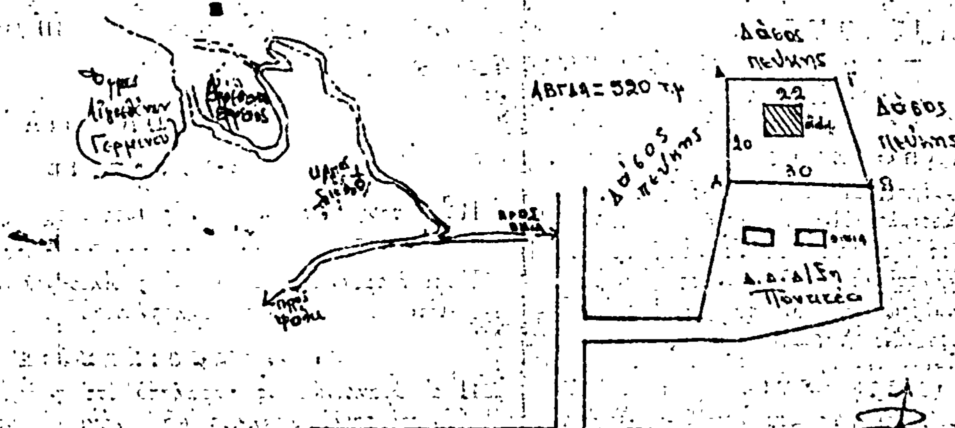








Ο Συντάξας

Αθ. Ανδρεόπουλος
Τεχνολ. Δασοπόνος

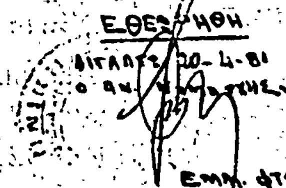



'Αριθ. 2370 (2)

Περὶ κηρύξεως ἀναγκαστικῆς ἀπαλλοτριώσεως γιὰ τὸ ἔργο τῆς προσαγωγοῦ διώρυγας Μύρτου καὶ Καλαμαυκιανοῦ (καταπτώσεις) Ν. Λασιθίου.

Ο ΝΟΜΑΡΧΗΣ ΛΑΣΙΘΙΟΥ

Ἔχοντας ὑπόψη:

1) Τὶς διατάξεις τοῦ ἄρθρου 1 τοῦ Ν. 3200/55 «περὶ διοικητικῆς ἀποκεντρώσεως.

2) Τὶς διατάξεις τοῦ ἄρθρου 1 τοῦ Ν.Δ. 797/71 «περὶ ἀναγκαστικῶν ἀπαλλοτριώσεων» σὲ συνδυασμὸ μὲ τὶς διατάξεις τοῦ ἄρθρου 1 τοῦ Β. Δ/τος 139/71 «περὶ τῆς ἁρμοδιότητος τῶν Νομαρχῶν πρὸς κήρυξη ἀναγκαστικῶν τινων ἀπαλλοτριώσεων».

3) Τὶς ἀποφάσεις τῶν Ὑπουργῶν τῶν Οἰκονομικῶν καὶ Δημοσίων Ἔργων Δ. 13712/3085/22.8.75 καὶ Δ. 13713/3086/22.8.75, μὲ τὶς ὁποῖες ἀπαλ/καν ἰδιωτικὰ ἀκίνητα γιὰ τὴν κατασκευὴ τῆς προσαγωγοῦ διώρυγας τοῦ ἀρδευτικοῦ δικτύου Ἱεραπέτρας Κρήτης (τμήματος προσαγωγοῦ Μύρτου καὶ Καλαμαυκιανοῦ).

4) Τὶς διατάξεις τοῦ ἄρθρου 33 τοῦ Ν.Δ. 3881/58 «περὶ ἔργων ἐγγείων βελτιώσεων».

5) Τὸ ἔγγραφο τῆς Δ/νσεως Τεχνικῶν Ὑπηρεσιῶν Ν. Λασιθίου 197/1854/11.3.81, ἀποφασίζουμε:

Κηρύσσουμε ἀναγκαστικῶς ἀπαλλοτριωτέα λόγω δημόσιας ὠφέλειας καὶ εἰδικότερα γιὰ τὶς καταπτώσεις ποὺ προέκυψαν κατὰ τὴ διάρκεια ἐκτελέσεως τοῦ ἔργου τῆς προσαγωγοῦ διώρυγας Μύρτου καὶ Καλαμαυκιανοῦ, ἔκταση 2.383 Μ2 μὲ τὰ ἐπικείμενα της, ὅπως φαίνεται στοὺς κτηματολογικοὺς πίνακες καὶ στὰ ἀντίστοιχα κτηματολογικὰ διαγράμματα τῆς τοπογράφου μηχανικοῦ Εὐτυχίας Χαλκιαδάκη, θεωρημένα στὶς 9.2.81 ἀπὸ τὸν Δ/ντὴ Τεχνικῶν Ὑπηρεσιῶν Ν. Λασιθίου. Ἐπὶ τῆς παραπάνω ἀπαλλοτριουμένης ἐκτάσεως προβάλλουν δικαιώματα κυριότητας οἱ: 1) Τσικαλουδάκης Νικόλαος, 2) Κριτσωταλάκη Αἰκατερίνη, κληρονόμοι Πιτηκάκη κ.λπ.

Ἡ ἀπαλλοτρίωση κηρύσσεται ὑπὲρ τοῦ Δημοσίου, καὶ μὲ δαπάνη του, ποὺ θὰ ἀντιμετωπισθεῖ ἀπὸ τὶς πιστώσεις γιὰ ἔργα Δημοσίων Ἐπενδύσεων.

Ἡ δαπάνη ἀποζημιώσεως τῶν παραπάνω ἀπαλλοτριουμένων ἀκινήτων ἀνέρχεται στὸ ποσὸ τῶν 120.000 δρχ.

Ἡ ἀπόφαση αὐτὴ νὰ δημοσιευθεῖ στὴν Ἐφημερίδα τῆς Κυβερνήσεως.

Ἅγ. Νικόλαος, 8 Ἰουνίου 1981

Ὁ Νομάρχης
ΖΑΧ. ΤΖΟΥΓΚΑΡΑΚΗΣ

ΑΝΑΚΟΙΝΩΣΕΙΣ

'Αριθ. 1412 (3)

Περὶ ἀνακοινώσεως εἰδοποιήσεως παρακαταθέσεως ἀποζημιώσεως ἀπὸ ἀναγκαστικὴ ἀπαλλοτρίωση γιὰ τὴ διάνοιξη τῆς ἐπαρχιακῆς ὁδοῦ ἀριθ. 10 Πολυνερίου — Μυροφύλλου.

ΝΟΜΑΡΧΙΑΚΟ ΤΑΜΕΙΟ ΤΡΙΚΑΛΩΝ

Σύμφωνα μὲ τὶς διατάξεις τῶν ἄρθρων 7 καὶ 8 τοῦ Ν.Δ. 797/1971 «περὶ ἀναγκαστικῶν ἀπαλλοτριώσεων», πληροφοροῦμε ὅλους ὅσους:

α) Ἔχουν δικαιώματα κυριότητας ἢ ἄλλα ἐμπράγματα δικαιώματα στὰ ἀκίνητα ποὺ ἀπαλλοτριώθηκαν μὲ τὴν 9661/1.9.1980 ἀπόφαση τοῦ Νομάρχη Τρικάλων (ΦΕΚ 504/11.9.1980 τ. Δ΄) γιὰ τὴ διάνοιξη τῆς ἐπαρχιακῆς ὁδοῦ ἀριθ. 10 Πολυνερίου — Μυροφύλλου καὶ

β) Ἔχουν ἐγγράψει ὑποθήκη ἢ ἔχουν ἐπιβάλει κατάσχεση ἢ μὲ ὁποιοδήποτε τρόπο διεκδικοῦν τὰ ἀπαλλοτριωθέντα ἀκίνητα ὅτι ἡ ἀποζημίωση, ποὺ καθόρισε τὸ Μονομελὲς Πρωτοδικεῖο Τρικάλων, μὲ τὴν ἀπόφασή του 171/27.2.1981 γιὰ ὅλα τὰ ἀκίνητα καὶ τὰ ὑπερκείμενα αὐτῶν, ποὺ ἐμφαίνονται στὸ ἀπὸ 11.4.1980 κτηματολογικὸ διάγραμμα καὶ στὸ σχετικὸ κτηματολογικὸ πίνακα ποὺ συνέταξε ὁ ἐργοδηγὸς Βασίλειος Κελεπούρης καὶ θεώρησε ἡ ἁρμοδία Ὑπηρεσία τῆς Δ/νσεως Τεχνικῶν Ὑπηρεσιῶν Νομοῦ Τρικάλων, ἔχει κατατεθεῖ στὸ Ταμεῖο Παρακαταθηκῶν καὶ Δανείων ἔχει ἐκδοθεῖ τὸ 1784/10.6.1981 γραμμάτιο συστάσεως παρακαταθήκης τοῦ Γραφείου Πύλης γιὰ 52.800 δραχμές.

Ἡ ἀποζημίωση αὐτὴ εἶναι ἀποδοτέα στοὺς δικαιούχους ποὺ θὰ ἀναγνωρισθοῦν σύμφωνα μὲ τὸ νόμο.

Ἡ παροῦσα ἀνακοίνωση νὰ δημοσιευθεῖ στὴν Ἐφημερίδα τῆς Κυβερνήσεως.

Τρίκαλα, 22 Ἰουνίου 1981

Ὁ Πρόεδρος
ΠΑΝ. ΤΣΙΑΚΙΡΙΔΗΣ

ΠΟΛΕΟΔΟΜΙΑ

ΑΠΟΦΑΣΕΙΣ

'Αριθ. Γ. 25297/1268 (4)

Περὶ τροποποιήσεως τοῦ ρυμοτομικοῦ σχεδίου Πατρῶν ('Αχαΐας).

Ο ΥΠΟΥΡΓΟΣ ΧΩΡΟΤΑΞΙΑΣ, ΟΙΚΙΣΜΟΥ ΚΑΙ ΠΕΡΙΒΑΛΛΟΝΤΟΣ

Ἔχοντες ὑπ' ὄψει:

1. Τὰς διατάξεις τοῦ ἀπὸ 17 Ἰουλίου 1923 Ν. Δ/τος «περὶ σχεδίων πόλεων κ.λπ.», ὡς μεταγενεστέρως ἐτροποποιήθησαν καὶ συνεπληρώθησαν καὶ εἰδικώτερον τῶν ἄρθρων 3 καὶ 70 αὐτοῦ.

2. Τὸ ὑπ' ἀριθ. 842/1980 Π. Δ/γμα «περὶ ἁπλουστεύσεως τῆς διαδικασίας κατὰ τὴν ἔκδοσιν διοικητικῶν τινων πράξεων ἀτομικοῦ χαρακτῆρος ἐπὶ ἀντικειμένων ἁρμοδιότητος Ὑπουργοῦ Χωροταξίας, Οἰκισμοῦ καὶ Περιβάλλοντος» (ΦΕΚ 208/Α).

3. Τὰς διατάξεις τοῦ Ν. 947/1979 «περὶ οἰκιστικῶν περιοχῶν» (ΦΕΚ 169/Α) καὶ εἰδικώτερον τοῦ ἄρθρου 62 (παρ. 1) αὐτοῦ.

4. Τὰς διατάξεις τοῦ Ν. 1032/1980 «περὶ συστάσεως Ὑπουργείου Χωροταξίας, Οἰκισμοῦ καὶ Περιβάλλοντος» (ΦΕΚ 57/Α) καὶ εἰδικώτερον τῶν ἄρθρων 2, 3 καὶ 7 αὐτοῦ.

5. Τὴν ὑπ' ἀριθ. 608/1980 πρᾶξιν τοῦ Δημοτικοῦ Συμβουλίου Πατρέων.


6. Τὴν ὑπ' ἀριθ. 593/1980 γνωμοδότησιν τοῦ Συμβουλίου Δημοσίων Ἔργων (Τμῆμα Οἰκισμοῦ), ἀποφασίζομεν:

Ἐγκρίνεται ἡ τροποποίησις τοῦ ρυμοτομικοῦ σχεδίου Πατρῶν ('Αχαΐας) κατὰ τὸ οἰκοδομικὸν τετράγωνον τὸ περικλειόμενον ὑπὸ τῶν ὁδῶν Εἰσοδίων, Σωτηριάδου, Παντοκράτορος καὶ Ἁγίου Γεωργίου διὰ τοῦ καθορισμοῦ τοῦ ὑπὸ στοιχεῖα Α, Β, Γ, Δ, Ε, Ζ, Η, Θ, Ι, Κ, Λ, Μ, Ν, Α, τμήματος αὐτοῦ ὡς χώρου ἀνεγέρσεως ἐκκλησίας, ὡς ἐμφαίνεται εἰς τὸ ὑπὸ τοῦ Ἀναπληρωτοῦ Γενικοῦ Διευθυντοῦ Οἰκισμοῦ θεωρημένον διὰ τῆς ὑπ' ἀριθ. Γ. 25297/1981 πράξεως αὐτοῦ σχετικὸν πρωτότυπον διάγραμμα ὑπὸ κλίμακα 1:200, τοῦ ὁποίου συνοπτικὸν ἀντίτυπον δημοσιεύεται μετὰ τῆς παρούσης.

Ἀθῆναι, 19 Μαΐου 1981

Ο ΥΠΟΥΡΓΟΣ
ΓΕΩΡΓΙΟΣ ΠΛΥΤΑΣ


Πάτρα κλ. 1:200
ΠΙΝΑΚΙΣ 2
471

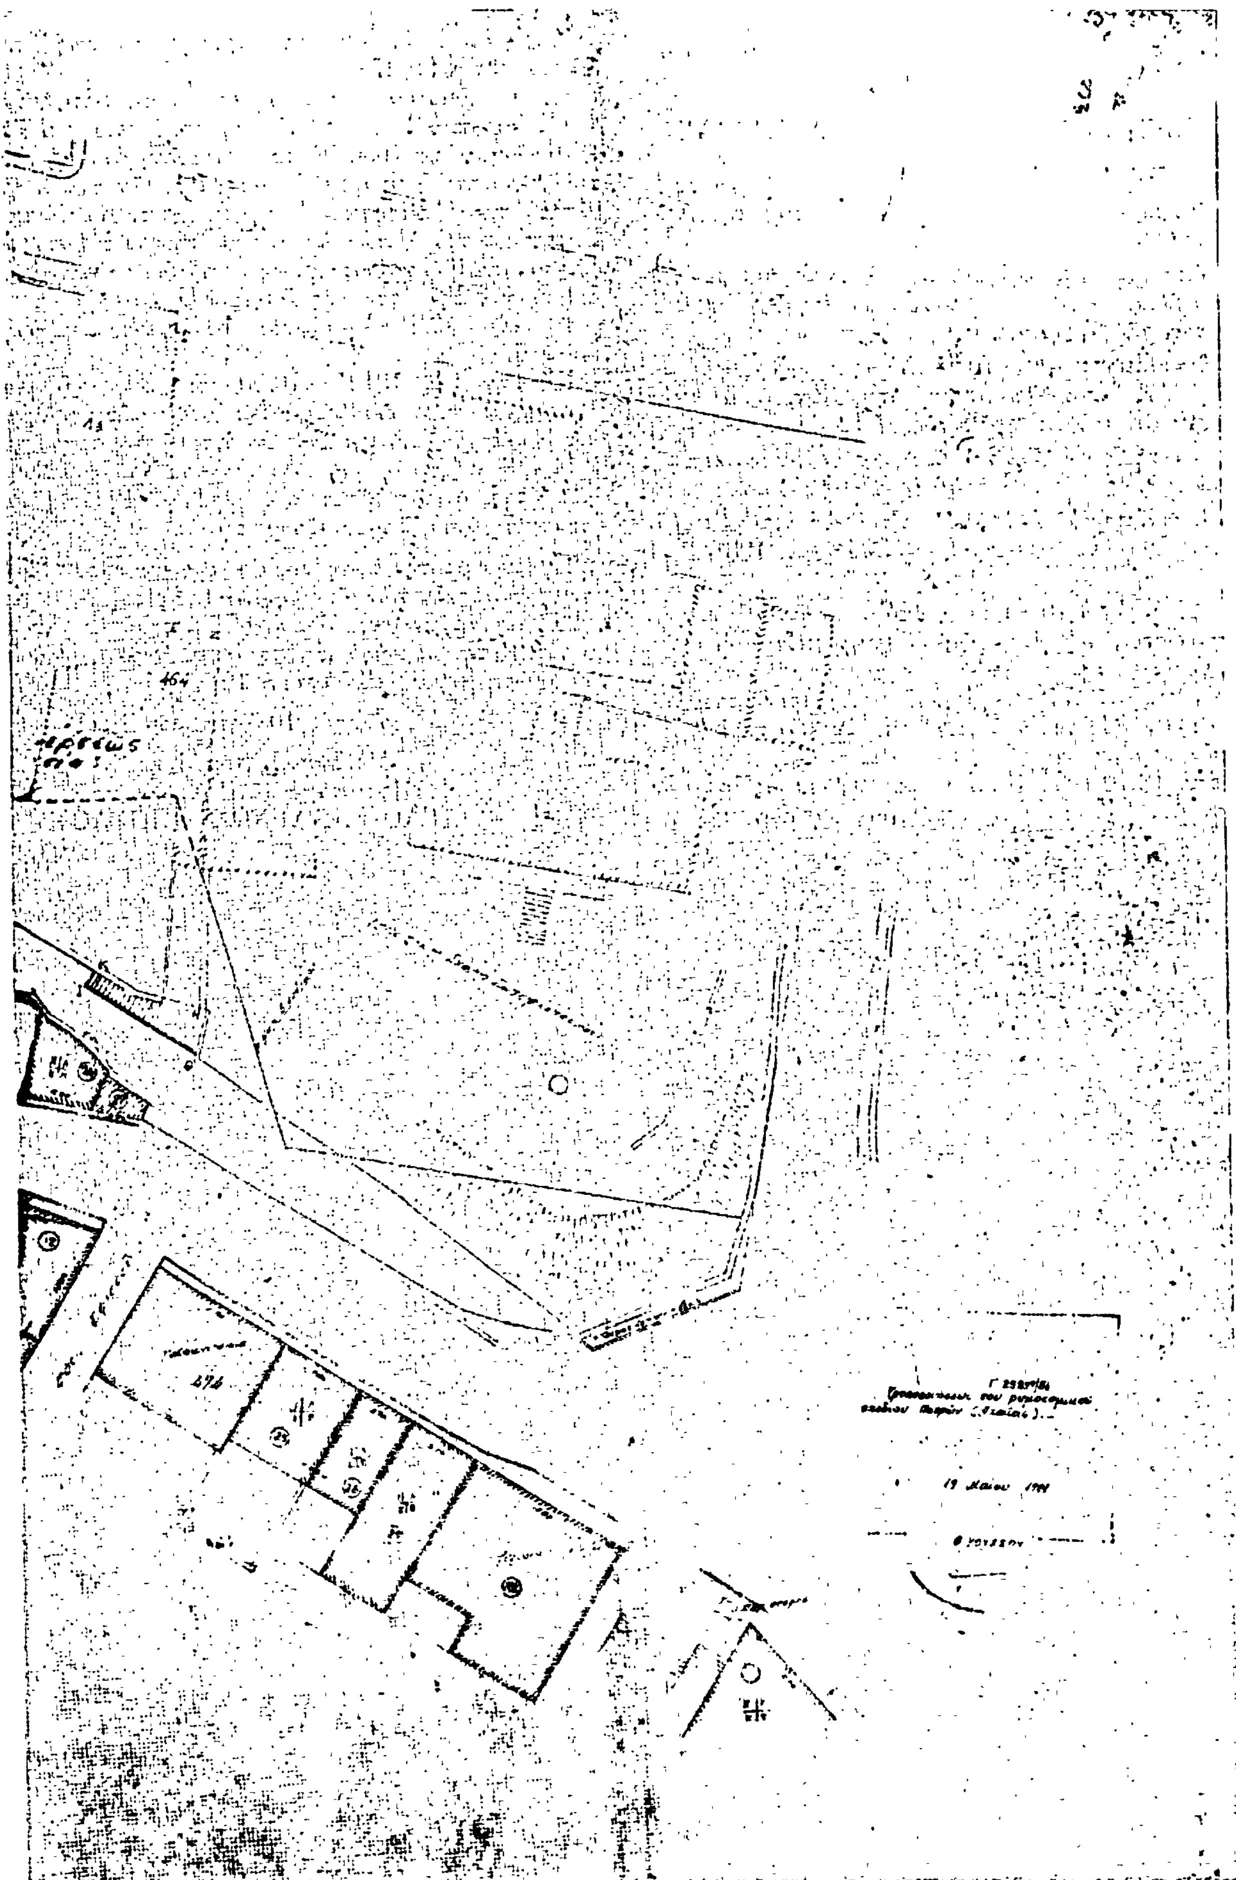

Ἀριθ. ΤΥ ΧΟΠ 1238 (5)

Περὶ διορθώσεως ἀσυμφωνίας οἰκοδομικῶν γραμμῶν στὸ Αἰτωλικό, Νομοῦ Αἰτωλ/νίας

Ο ΝΟΜΑΡΧΗΣ ΑΙΤΩΛΙΑΣ ΚΑΙ ΑΚΑΡΝΑΝΙΑΣ

Ἔχοντας ὑπόψη:

1. Τὶς διατάξεις τοῦ Ν. 3200/55 «περὶ Διοικητικῆς Ἀποκεντρώσεως».

2. Τὶς διατάξεις τοῦ ἀπὸ 20.6.55 Β. Δ/τος «περὶ ἐξαιρέσεως ἀπὸ τῆς κατὰ τὴν παρ. 1 τοῦ ἄρθρου 1 τοῦ Ν. 3200/55 ἁρμοδιότητος τοῦ Ὑπουργείου Δημ. Ἔργων».

3. Τὶς διατάξεις τοῦ 863/70 Β. Δ/τος περὶ διαρθρώσεως τοῦ Ὑπουργείου Συγκοινωνιῶν καὶ Δημ. Ἔργων ὡς τοῦτο ἐτροποποιήθη διὰ τοῦ ὑπ' ἀριθ. 572/67 Β.Δ.

4. Τὶς διατάξεις τοῦ 532/70 Ν. Δ/τος «περὶ διοικητικῆς ἀποκεντρώσεως.

5. Τὶς διατάξεις τοῦ 712/70 Β. Δ/τος ὡς ἐρτοποποιήθη καὶ συνεπληρώθη διὰ τῶν ἀριθ. 677/71 καὶ 198/72 Β. Δ/των.

6. Τὴν Α7/16/11/7.10.70 κοινὴ ἀπόφαση τῶν Ὑπουργῶν «περὶ ὀργανώσεως τῶν Περιφ/κῶν Ὑπηρεσιῶν τοῦ Ὑπ. Δημ. Ἔργων».

7. Τὴν Α9/1. 3/9.8.71 κοινὴ ἐγκύκλιο τῶν Πρωθυπουργοῦ, Ἀντιπροέδρου καὶ Ὑπουργοῦ τῶν Ἐσωτερικῶν περὶ ὀργανώσεως τῶν Νομαρχιῶν.

8. Τὸ ἀπὸ 18.10.1925 Π.Δ. «περὶ διορθώσεως ἀσυμφωνιῶν ὑφισταμένων μεταξὺ ἐγκεκριμένων σχεδίων καὶ τοῦ ἐπὶ τοῦ ἐδάφους ἐφαρμοσθέντος τοιούτου» (ΦΕΚ 322/27/10.1925 τεῦχος Α').

9. Τὸ ἀπὸ 10.5.58 Δ/γμα «περὶ καταργήσεως Ἐπιτροπῶν κ.λπ.» (ΦΕΚ 98/27.6.58).

10. Τὸ ρυμοτομικὸ σχέδιο τῆς πόλεως Αἰτωλικοῦ.

11. Τὴν ἀπὸ 23.2.1981 εἰσηγητικὴ ἔκθεση τοῦ Τμήματος Πολεοδομίας καὶ Πολ. Ἐφαρμ. Μεσολογγίου διὰ τῆς ὁποίας ἀποδεικνύεται ἡ ὕπαρξη ἀσυμφωνίας τῶν οἰκοδ. γραμμῶν μεταξὺ τῶν ἰδιοκτησιῶν Ι. Γρίβα, Δημ. Κατζόγια καὶ Γ. Καταρέλου στὸ Αἰτωλικὸ καὶ τοῦ ἐπὶ τοῦ ἐδάφους ἐφαρμοσθέντος σχεδίου καθὼς καὶ τὴ λύση ποὺ προτείνεται μὲ τὴν ἔκθεση γιὰ τὴν ἄρση τῆς ἀσυμφωνίας.

12. Τὴν 143/1980 ἀπόφαση τοῦ Δημοτ. Συμβουλίου Αἰτωλικοῦ.


13. Τὴν ΕΣ 13121/8.10.80 ἀπόφαση τοῦ Νομάρχου Αἰτωλ/νίας περὶ ἀναθέσεως ἀσκήσεως μέρους ἁρμοδιοτήτων Νομάρχου ὑπὸ τὴν ἔνδειξιν ἐντολῇ Νομάρχου.

14. Τὴ σύμφωνη γνωμοδότηση τοῦ Νομ/κοῦ Συμβουλίου Δ.Ε. ποὺ διατυπώθηκε στὸ ἀριθ. 3/1981 (θέμα 30ο) πρακτικὸ αὐτοῦ, ἀποφασίζουμε:

Ἐγκρίνουμε τὴν ἄρση τῆς ἀσυμφωνίας τῶν οἰκοδομικῶν γραμμῶν μεταξὺ τῶν ἰδιοκτησιῶν Ι. Γρίβα, Δημ. Κατζόγια καὶ Γ. Καταρέλου στὸ Αἰτωλικὸ ὅπως αὐτὴ φαίνεται στὸ συνοδεῦον τὴν παροῦσα ἀπόφαση τοπογραφικὸ διάγραμμα τοῦ ἰδιώτη μηχανικοῦ Ἀναστ. Γερολιμήνη.

Μεσολόγγι, 10 Ἀπριλίου 1981

Μὲ ἐντολὴ Νομάρχη
Ἡ Προϊσταμένη Πολεοδομίας
ΑΓΑΘΗ ΑΝΑΓΝΩΣΤΟΠΟΥΛΟΥ

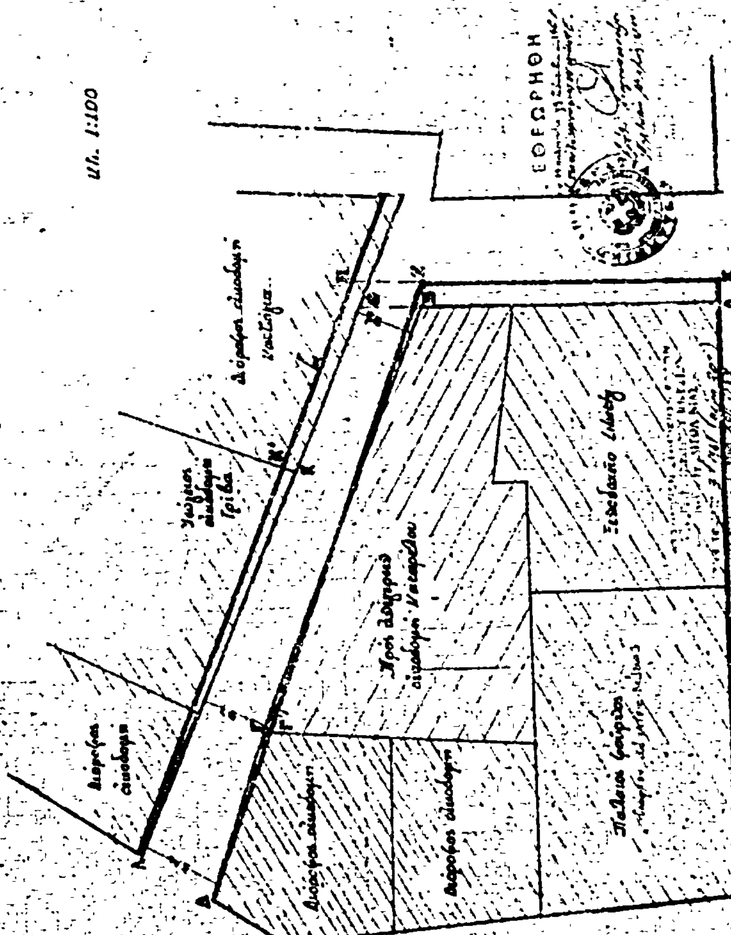

ΑΝΑΚΟΙΝΩΣΕΙΣ

'Αριθ. 8051 (6)

Περὶ ἀνακοινώσεως παρακαταθέσεως ἀποζημιώσεως ἐξ ἀναγκαστικῆς ἀπαλλοτριώσεως λόγῳ ρυμοτομίας. στὸν Δῆμον Λαμιέων.

Ο ΔΗΜΟΣ ΛΑΜΙΕΩΝ

'Ο Δῆμος Λαμιέων ὡς ἐπισπεύδων κατέθεσε τὴν 1.6.1981 εἰς τὸ ἐν Λαμίᾳ Γραφεῖον Ταμείου Παρακαταθηκῶν καὶ Δανείων ὑπὲρ τῶν φερομένων καὶ νομίμως ἀναγνωρισθησομένων ἰδιοκτητῶν τῶν ρυμοτομουμένων ἀκινήτων ὑπὸ τῆς Πλατείας παρὰ τὴν ὁδὸν 'Αθηνᾶς καὶ ἐφαρμογῆς τοῦ ἰσχύοντος ρυμοτομικοῦ σχεδίου πόλεως Λαμίας εἰς αὐτήν, συνεπείᾳ τῆς ὑπ' ἀρ. 22/71 πράξεως ἀναλογισμοῦ τοῦ Πολεοδομικοῦ Γραφείου τῆς Δ/νσεως Τεχν. 'Υπηρεσιῶν Νομοῦ Φθιώτιδος ἐγκριθεῖσαν διὰ τῆς ὑπ' ἀριθ. ΤΥ 6813/72 ἀποφάσεως τῆς Νομαρχίας Φθιώτιδος εἰδικῶς δὲ ὑπὸ στοιχεῖα 1-2-3-4-5 6-1, 1-2-7-8-1, 7-8-9-10-11-7, 10-12-13-14-9-10, 27-28-29-26-25-30-27, 31-18-19-20-21-22-23-24-31-18, 16-15-17-18-31-16 οἰκοπέδων τούτων διαλαμβανομένων ἐν τῷ συνοδεύοντι ταύτην ἀπὸ 30.12.1971 διαγράμματι καὶ συμφώνως πρὸς τὴν ὑπ' ἀριθ. 156/1973 ἀπόφασιν τοῦ Μονομελοῦς Πρωτοδικείου Λαμίας.

Τὸ παρακατατεθὲν ποσὸν ἀνέρχεται εἰς δρχ. 628.314,70 κατετέθη δὲ διὰ λογαριασμὸν τοῦ Δήμου Λαμιέων ἐκδοθέντος τοῦ ὑπ' ἀριθ. 25763/1.6.1981 γραμματίου συστάσεως παρακαταθήκης συμφώνως πρὸς τὴν ὑπ' ἀριθ. 67/1981 ἀπόφασιν τοῦ Δημοτικοῦ Συμβουλίου Λαμιέων, ἐγκριθεῖσαν διὰ τῆς ὑπ' ἀριθ. 9351/81 διαταγῆς τῆς Νομαρχίας Φθιώτιδος.

Λαμία, 19 'Ιουνίου 1981

'Ο Δήμαρχος

ΑΝΤΩΝΙΟΣ ΦΙΛΗΣ

ΑΠΟ ΤΟ ΕΘΝΙΚΟ ΤΥΠΟΓΡΑΦΕΙΟ